SEZIONE TRASVERSALE DE' CVNEI INFERIORI DEL TEATRO DI MARCELLO

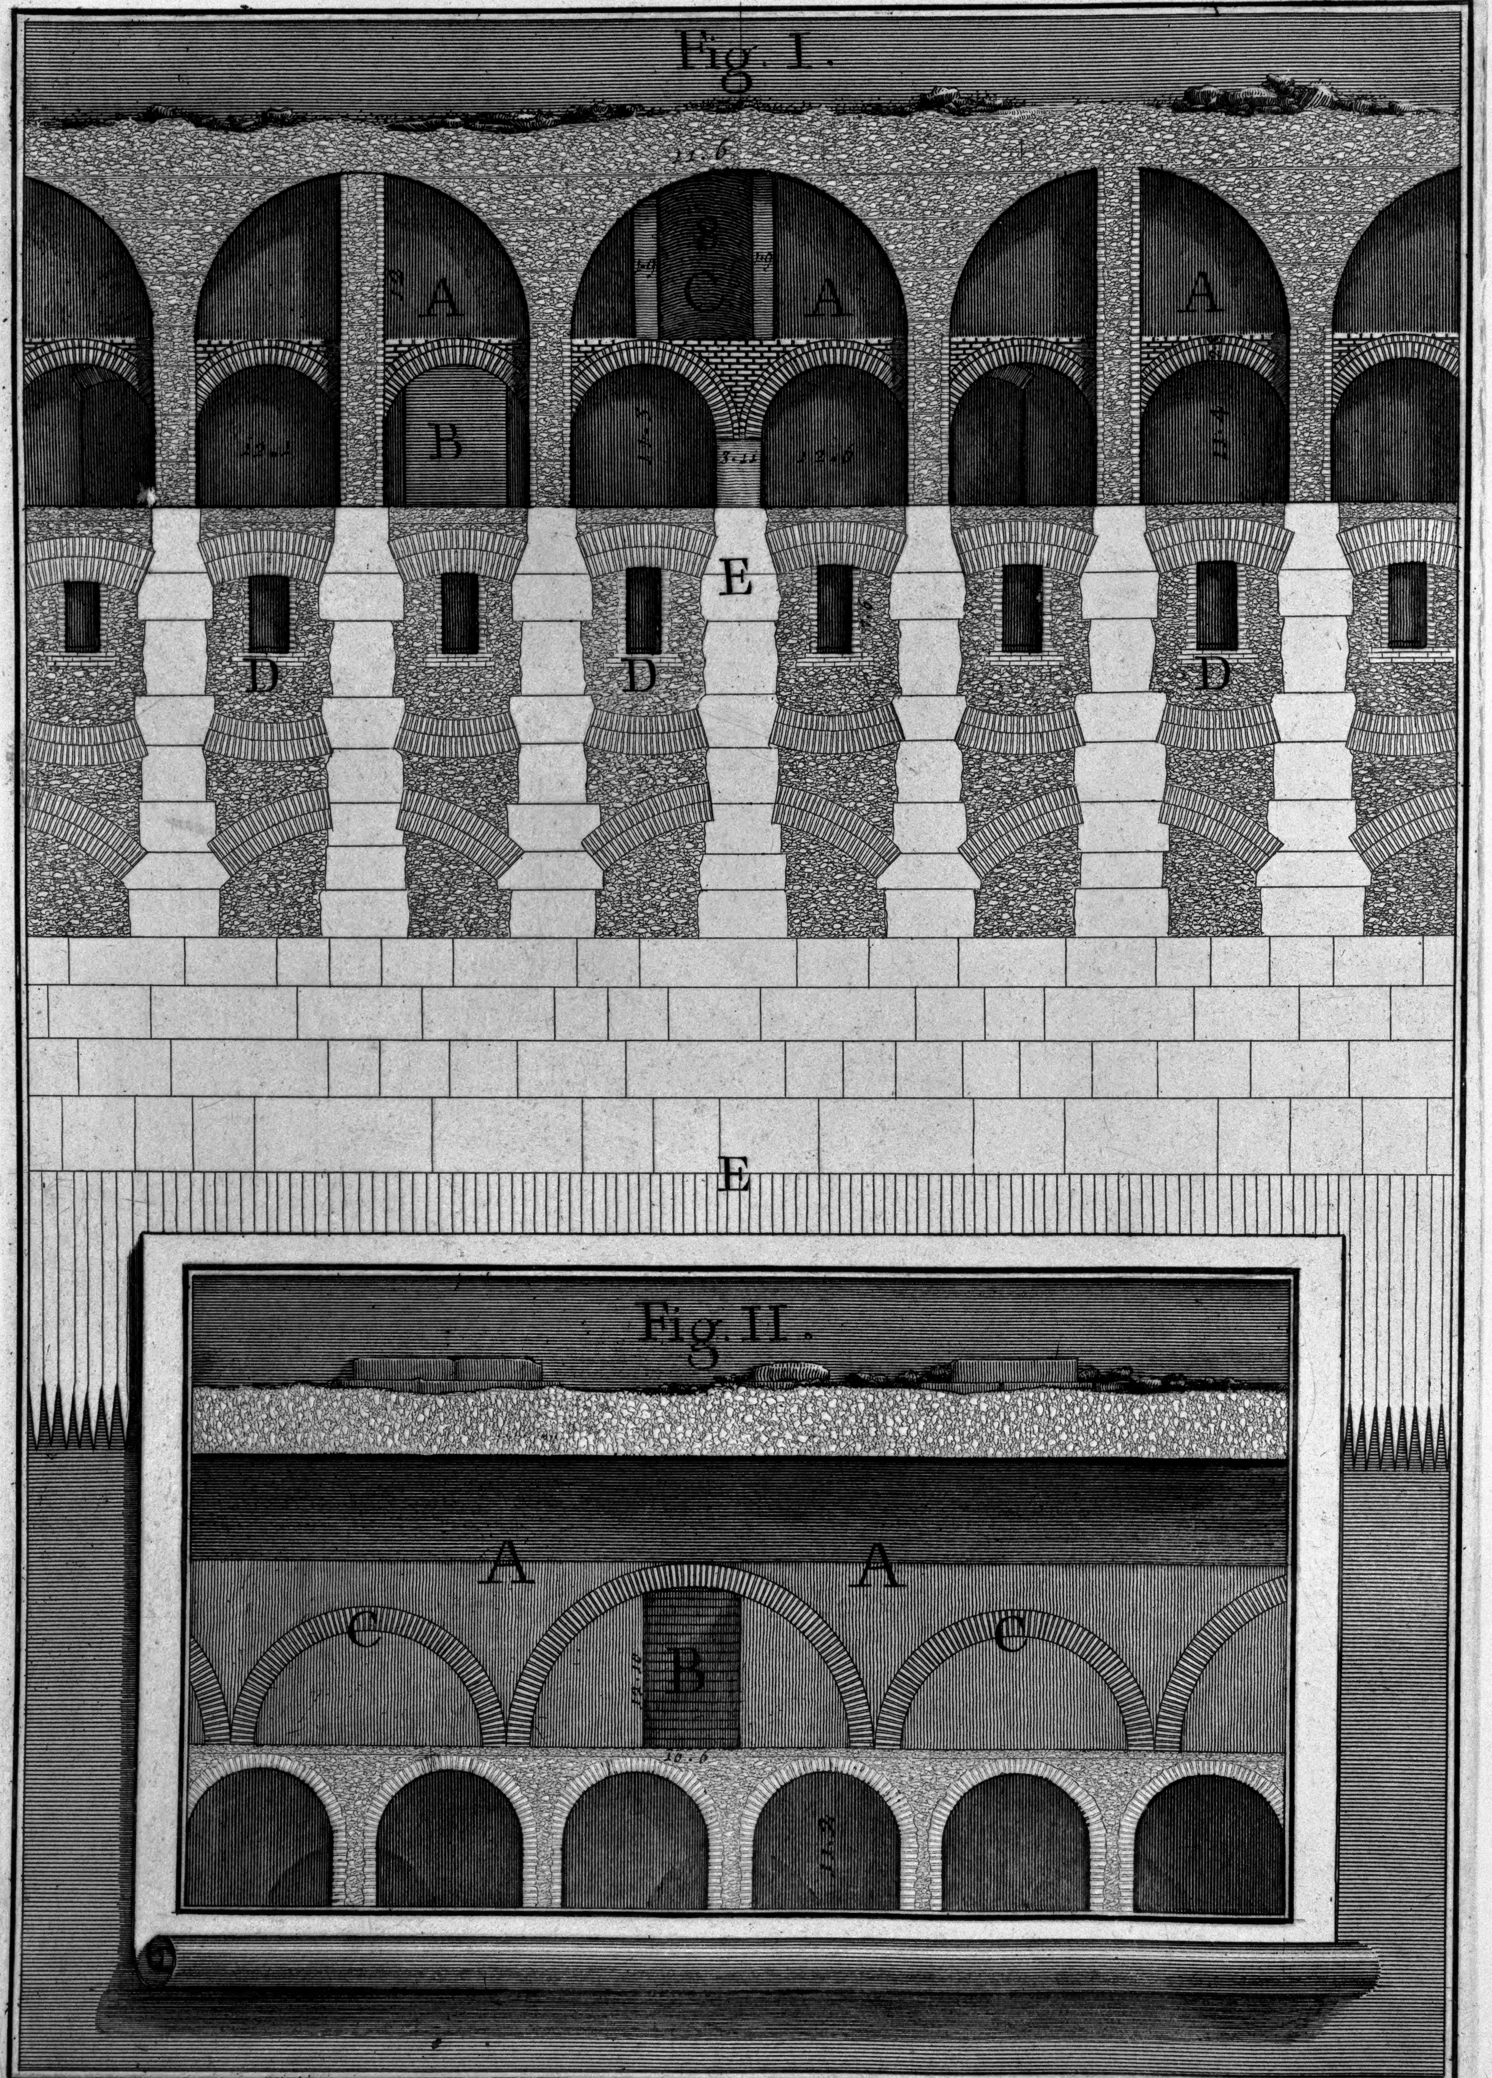

Fig. I. A. Muro divisorio dell' andito dell' Ordine Equestre, che rimane dalla parte opposta. B. Via de' Senatori, che passava sotto lo stesso andito. C. Muri con volta che reggevano la scala loro soprapposta, la quale dal detto andito conduceva ai sedili. D. Cloache. E. Fondamenti Fig. II. A. Sezione dell' andito dell Ordine Equestre. B. Porta con iscala appartenente al vomitorio dello stess' Ordine. C. Archi di tevoloni per corroborazione della fabbrica

Piranesi Archit. dis. inc.